
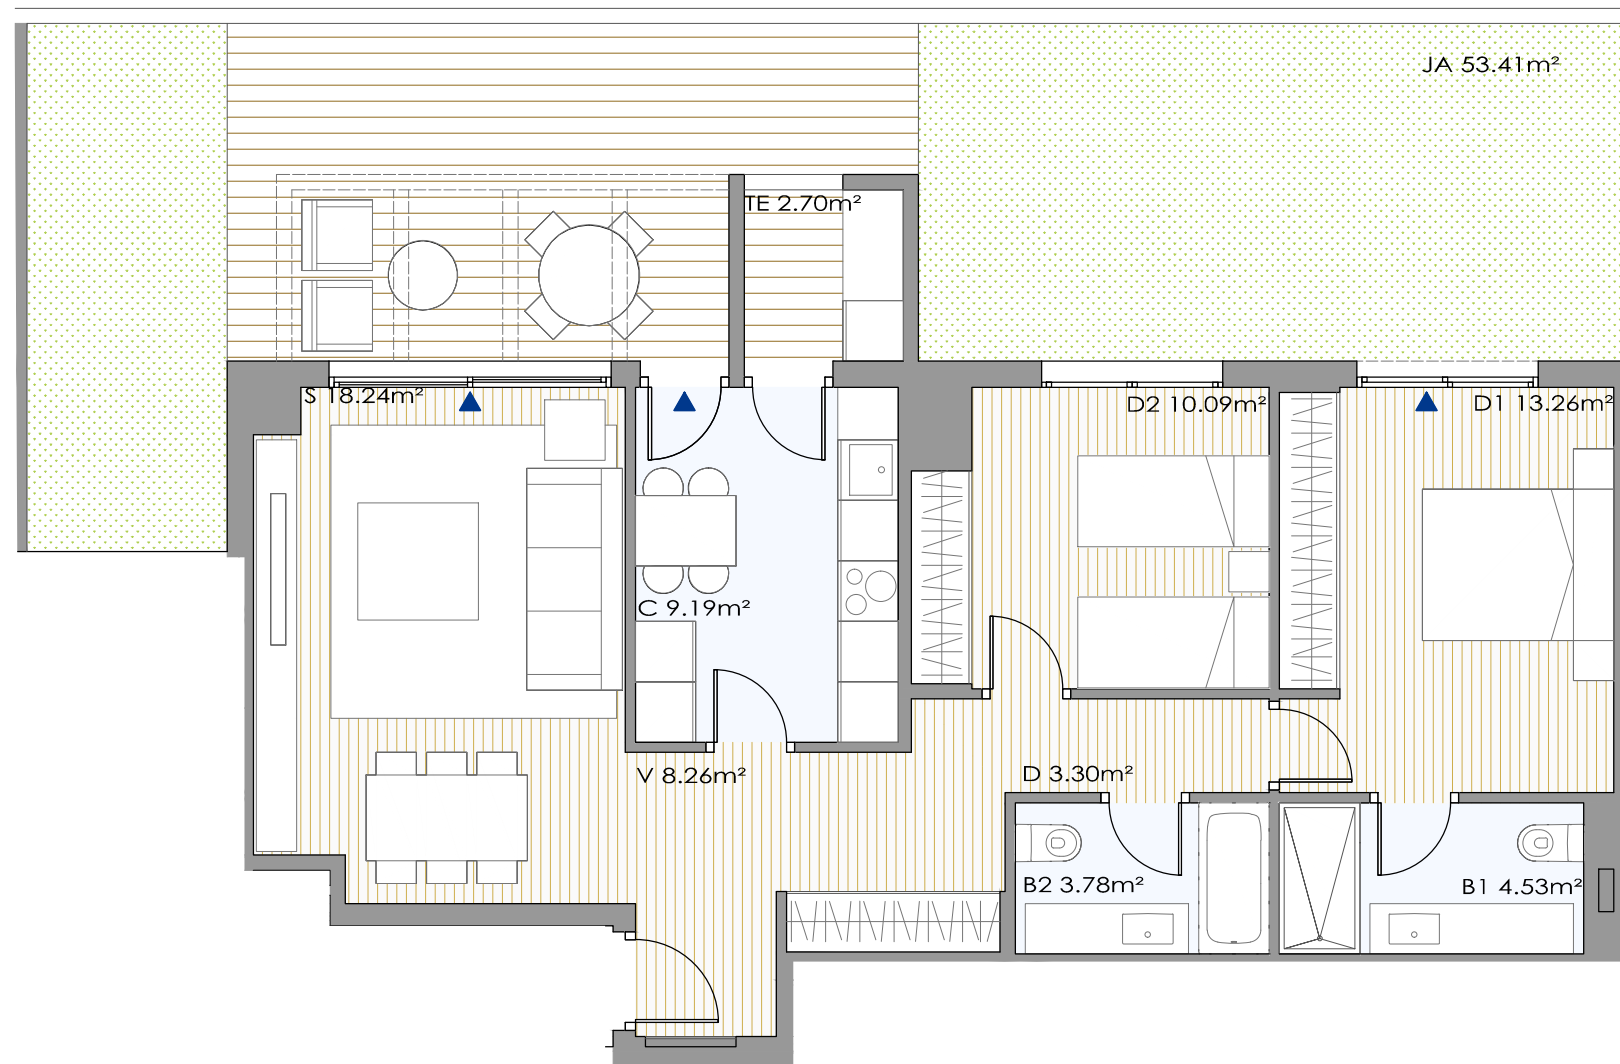


CALLE FÉLIX CANDELA, 47 - VALDEBEBAS, MADRID

VIVIENDA: Tipo 6.5

Portal: 2 Planta: BAJO Puerta: A

Residencial
INBISA Valdebebas 169

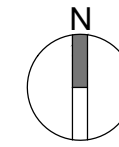


- S: Sal3n
- C: Cocina
- D1: Dormitorio principal
- D2: Dormitorio 2
- B1: Ba3o principal
- B2: Ba3o 2
- V: Vest3bulo
- D: Distribuidor
- TE: Tendedero
- JA: Jard3n

*Todas las superficies incluidas en el plano son 3tiles



Planta 0

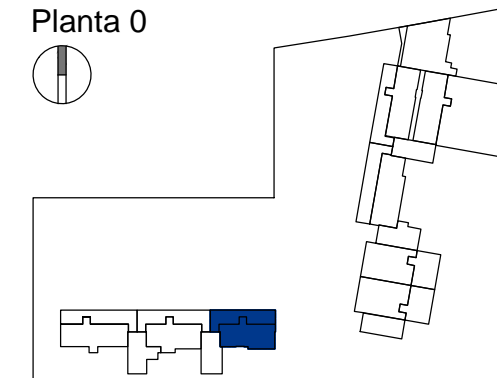

Superficie 3til interior: 73,35 m²

Terraza / Jard3n descubierto: 57,12 m²
(superficie construida)

Terraza / Jard3n cubierto:
(superficie construida)

Superficie interior con comunes: 122,42 m²
(superficie construida interior + p.p. elementos comunes)

Promueve, gestiona y comercializa:



Proyecto:

JC TEAM
JAVIER CASADO ARQUITECTOS S.L.P.