



CALLE FÉLIX CANDELA, 47 - VALDEBEBAS, MADRID

VIVIENDA: Tipo 2.4.2

Portal: 6 Planta: 4

Puerta: C


Residencial
INBISA Valdebebas 169

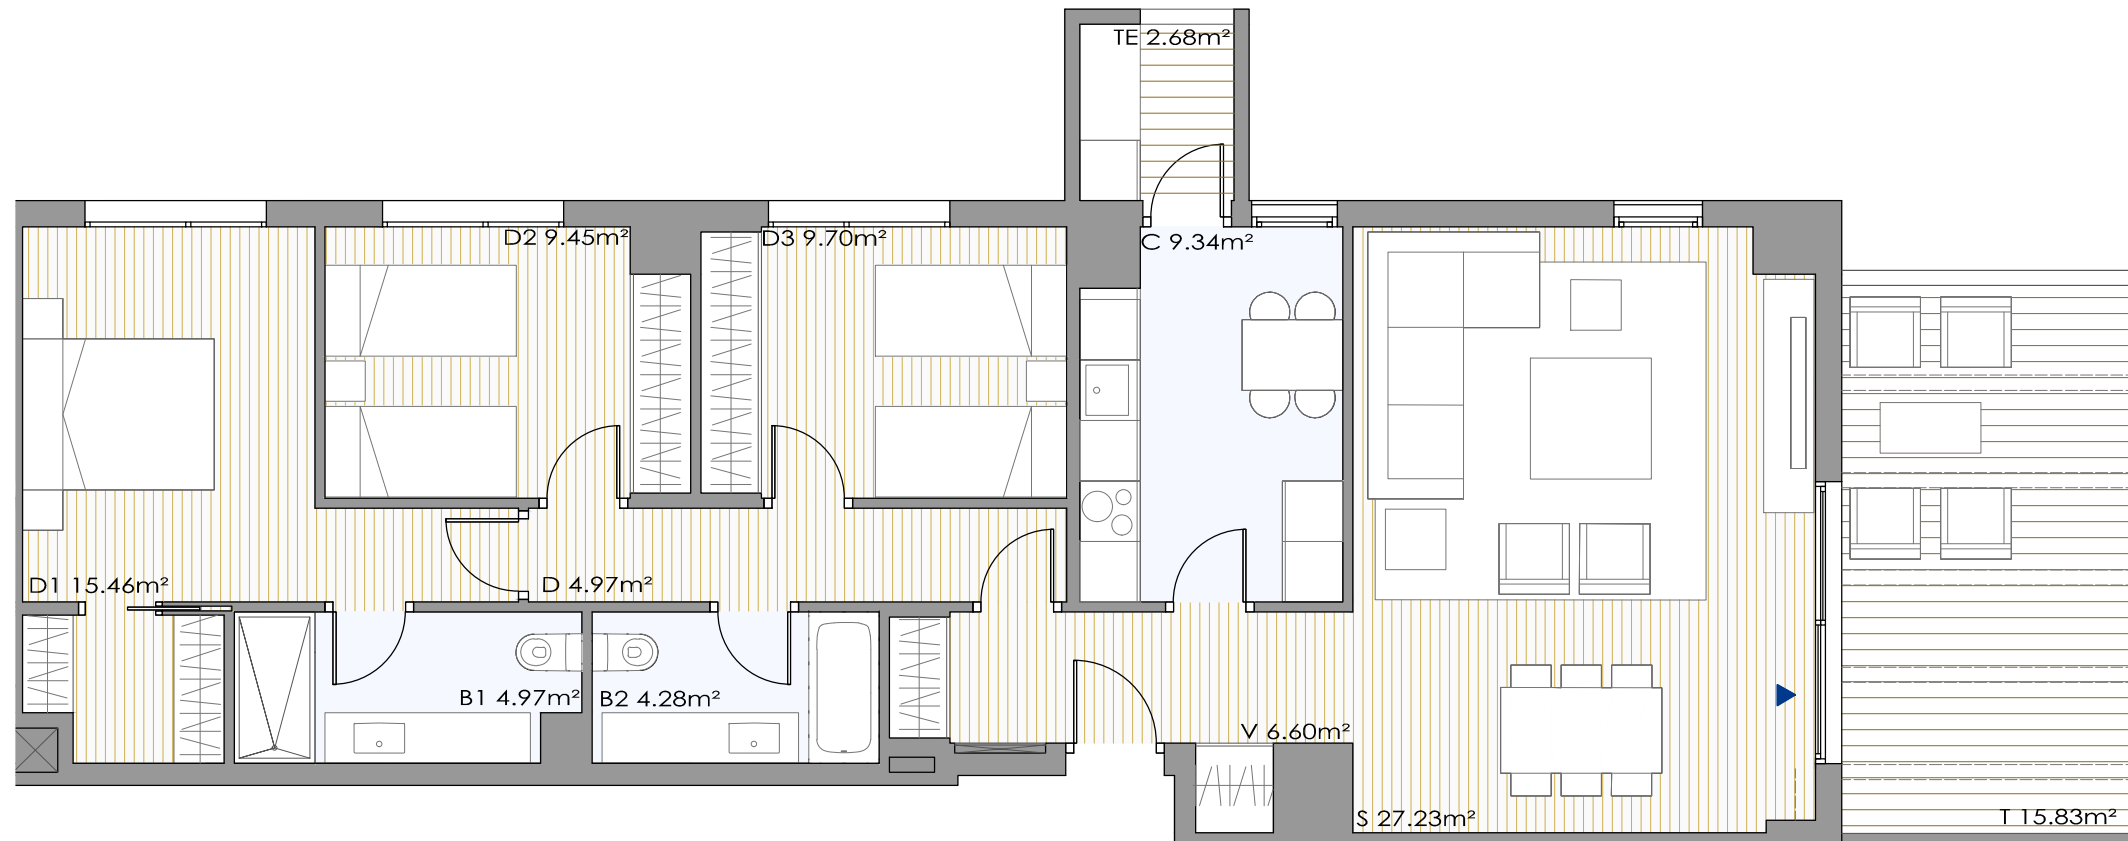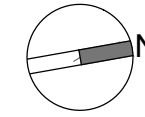

- S: Salón
- C: Cocina
- D1: Dormitorio principal
- D2: Dormitorio 2
- D3: Dormitorio 3
- B1: Baño principal
- B2: Baño 2
- V: Vestíbulo
- D: Distribuidor
- TE: Tendedero
- T: Terraza

*Todas las superficies incluidas en el plano son útiles

Planta 4

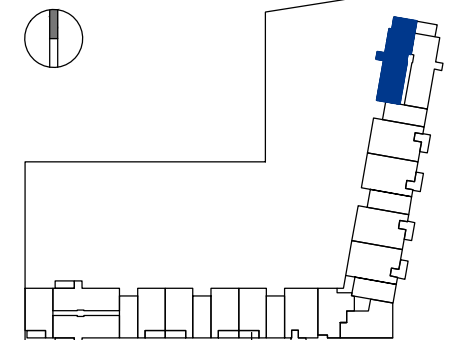

Superficie útil interior: 94,68 m²

Terraza / Jardín descubierto: 17,47 m²
(superficie construida)

Terraza / Jardín cubierto: (superficie construida)

Superficie interior con comunes: 148,37 m²
(superficie construida interior + p.p. elementos comunes)

Promueve, gestiona y comercializa:



Proyecto:

